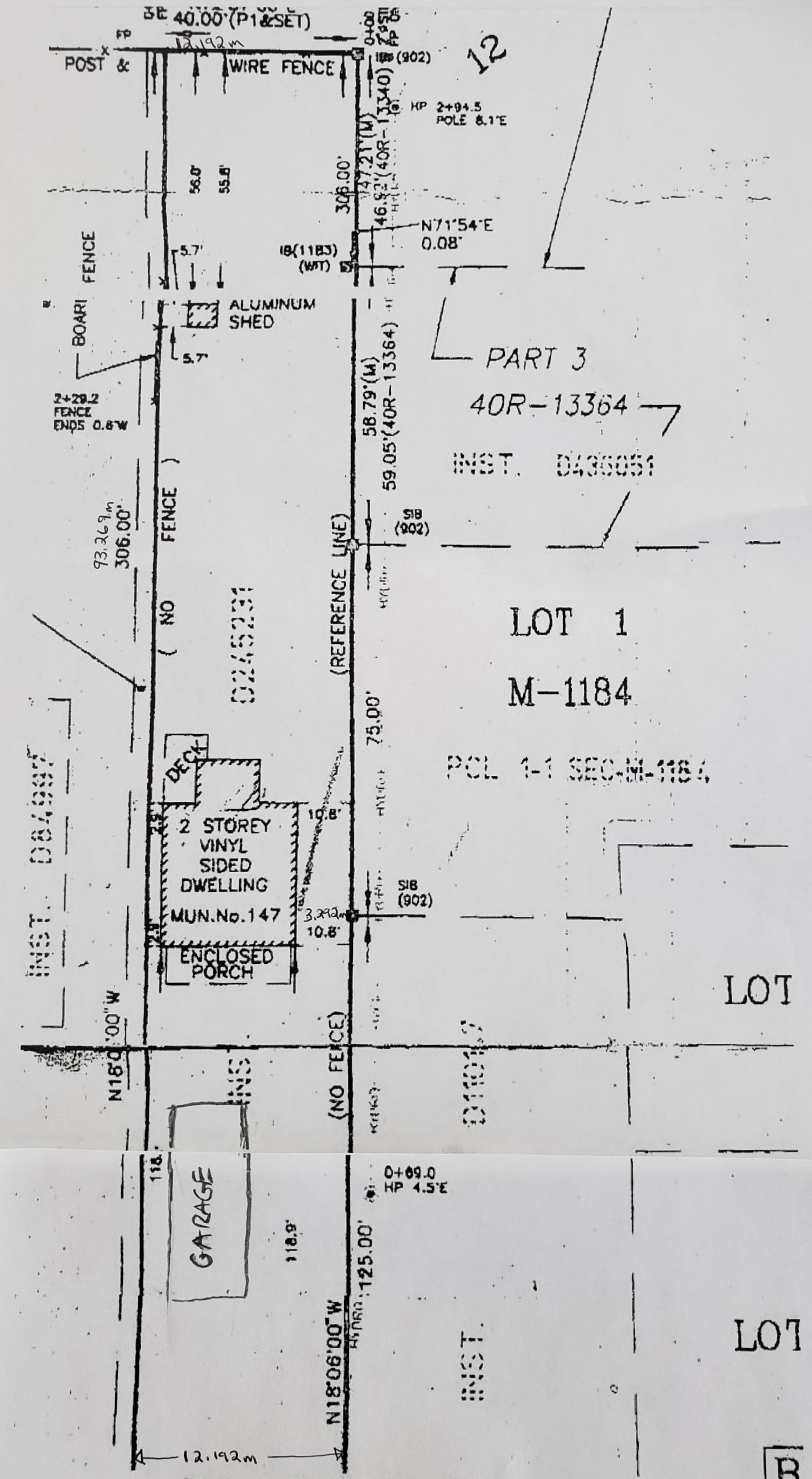
40.00'(P1&SET)
12.192m
POST &
WIRE FENCE
12
HP 2+94.5
POLE 8.1'E
306.00'
N71°54'E
0.08'
BOARD FENCE
ALUMINUM
SHED
PART 3
40R-13364
2+29.2
FENCE
ENDS 0.6'W
58.79'(M)
59.05'(40R-13364)
INST. D436051
SIB
(902)
93.269m
306.00'
(NO FENCE)
(REFERENCE LINE)
LOT 1
M-1184
D245231
75.00'
PCL 1-1 SEC-M-1184
DECK
2 STOREY
VINYL
SIDED
DWELLING
MUN.No.147
ENCLOSED
PORCH
10.8'
3.292m
LOT
N18°06'00"W
(NO FENCE)
GARAGE
118.9'
0+69.0
HP 4.5'E
125.00'
LOT
12.192m
R
705432211 7
Mar 13 2018 19:06 P.10